


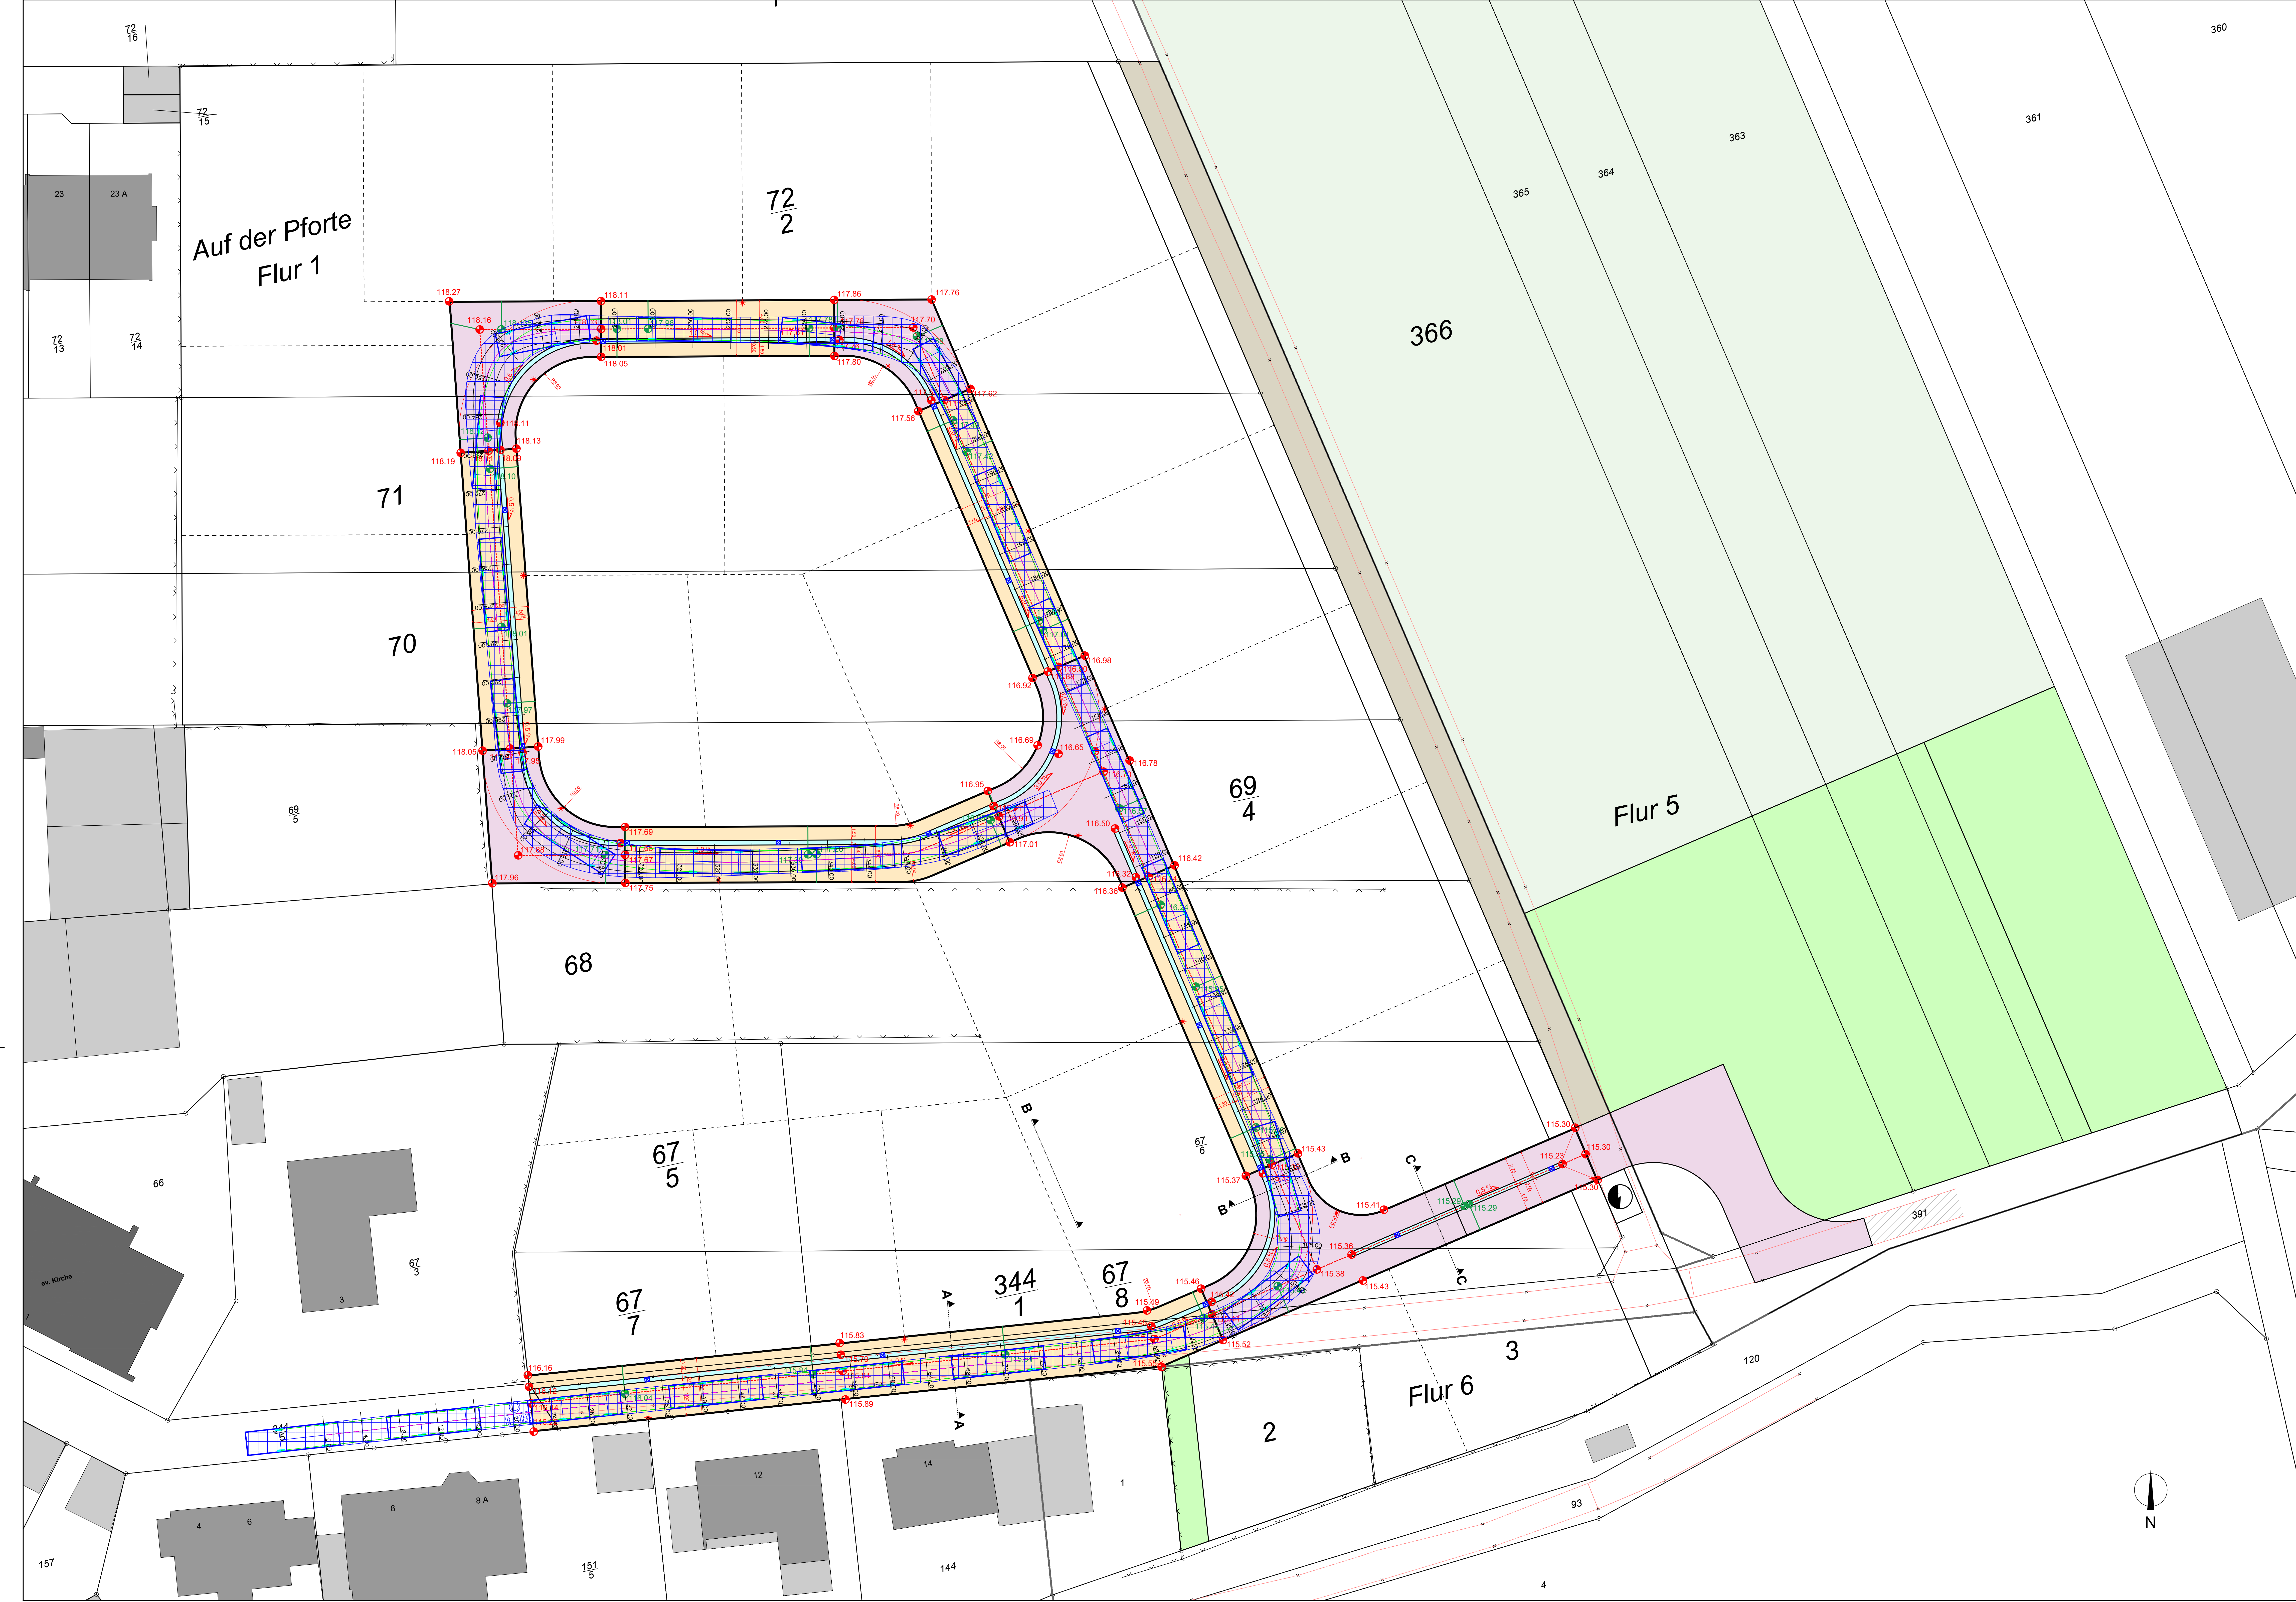

Legende:

- bituminöse Befestigung, 900 m²
- Pflasterdecke, Pflaster, 1235 m²
- 3-zeilige Pflasterrinne, anthrazit, Rinnenplatte 30/30/10, 175 m²
- Straßenachse
- Straßenablauf 50/50 cm, 19 Stück
- Deckenhöhe 115.64
- Straßenbezugshöhe zur Ermittlung der zulässigen max. Firsthöhe 115.64
- Straßenleuchte, 15 Stück
- Wirtschaftsweg befestigt
- Wirtschaftsweg unbefestigt
- Wirtschaftsweg vorhanden
- Flächen zur Retention und Versickerung
- Flächen für Maßnahmen zum Schutz von Boden, Natur und Landschaft
- Schleppkurvennachweis Bemessungsfahrzeug: 3-achsiges Müllfahrzeug Länge = 9,90 m

Entwurfsplanung

Ingenieurbüro Bickmann
Stephan Bickmann
Beratender Ingenieur
Zum Hasselberg 3
55585 Norheim
E-mail: info@ib-bickmann.de

Mt-Ingenieurkammer-Rhein Nr. 94549
Telefon : 0671/33043

Projekt: Erschließung Neubaugebiet "Auf der Pforte II" Ortsgemeinde Pfaffen-Schwabenheim

Bauherr : OG Pfaffen-Schwabenheim

Darstellung : Schleppkurve_3-achsiges Müllfahrzeug, 9,90 m

Bearbeiter : S. Bickmann	Maßstab : 1:200
Zeichner : S. Bickmann	Datum : 24.02.2023
Blattnr. : 06_1	Projektnr. : 012023