


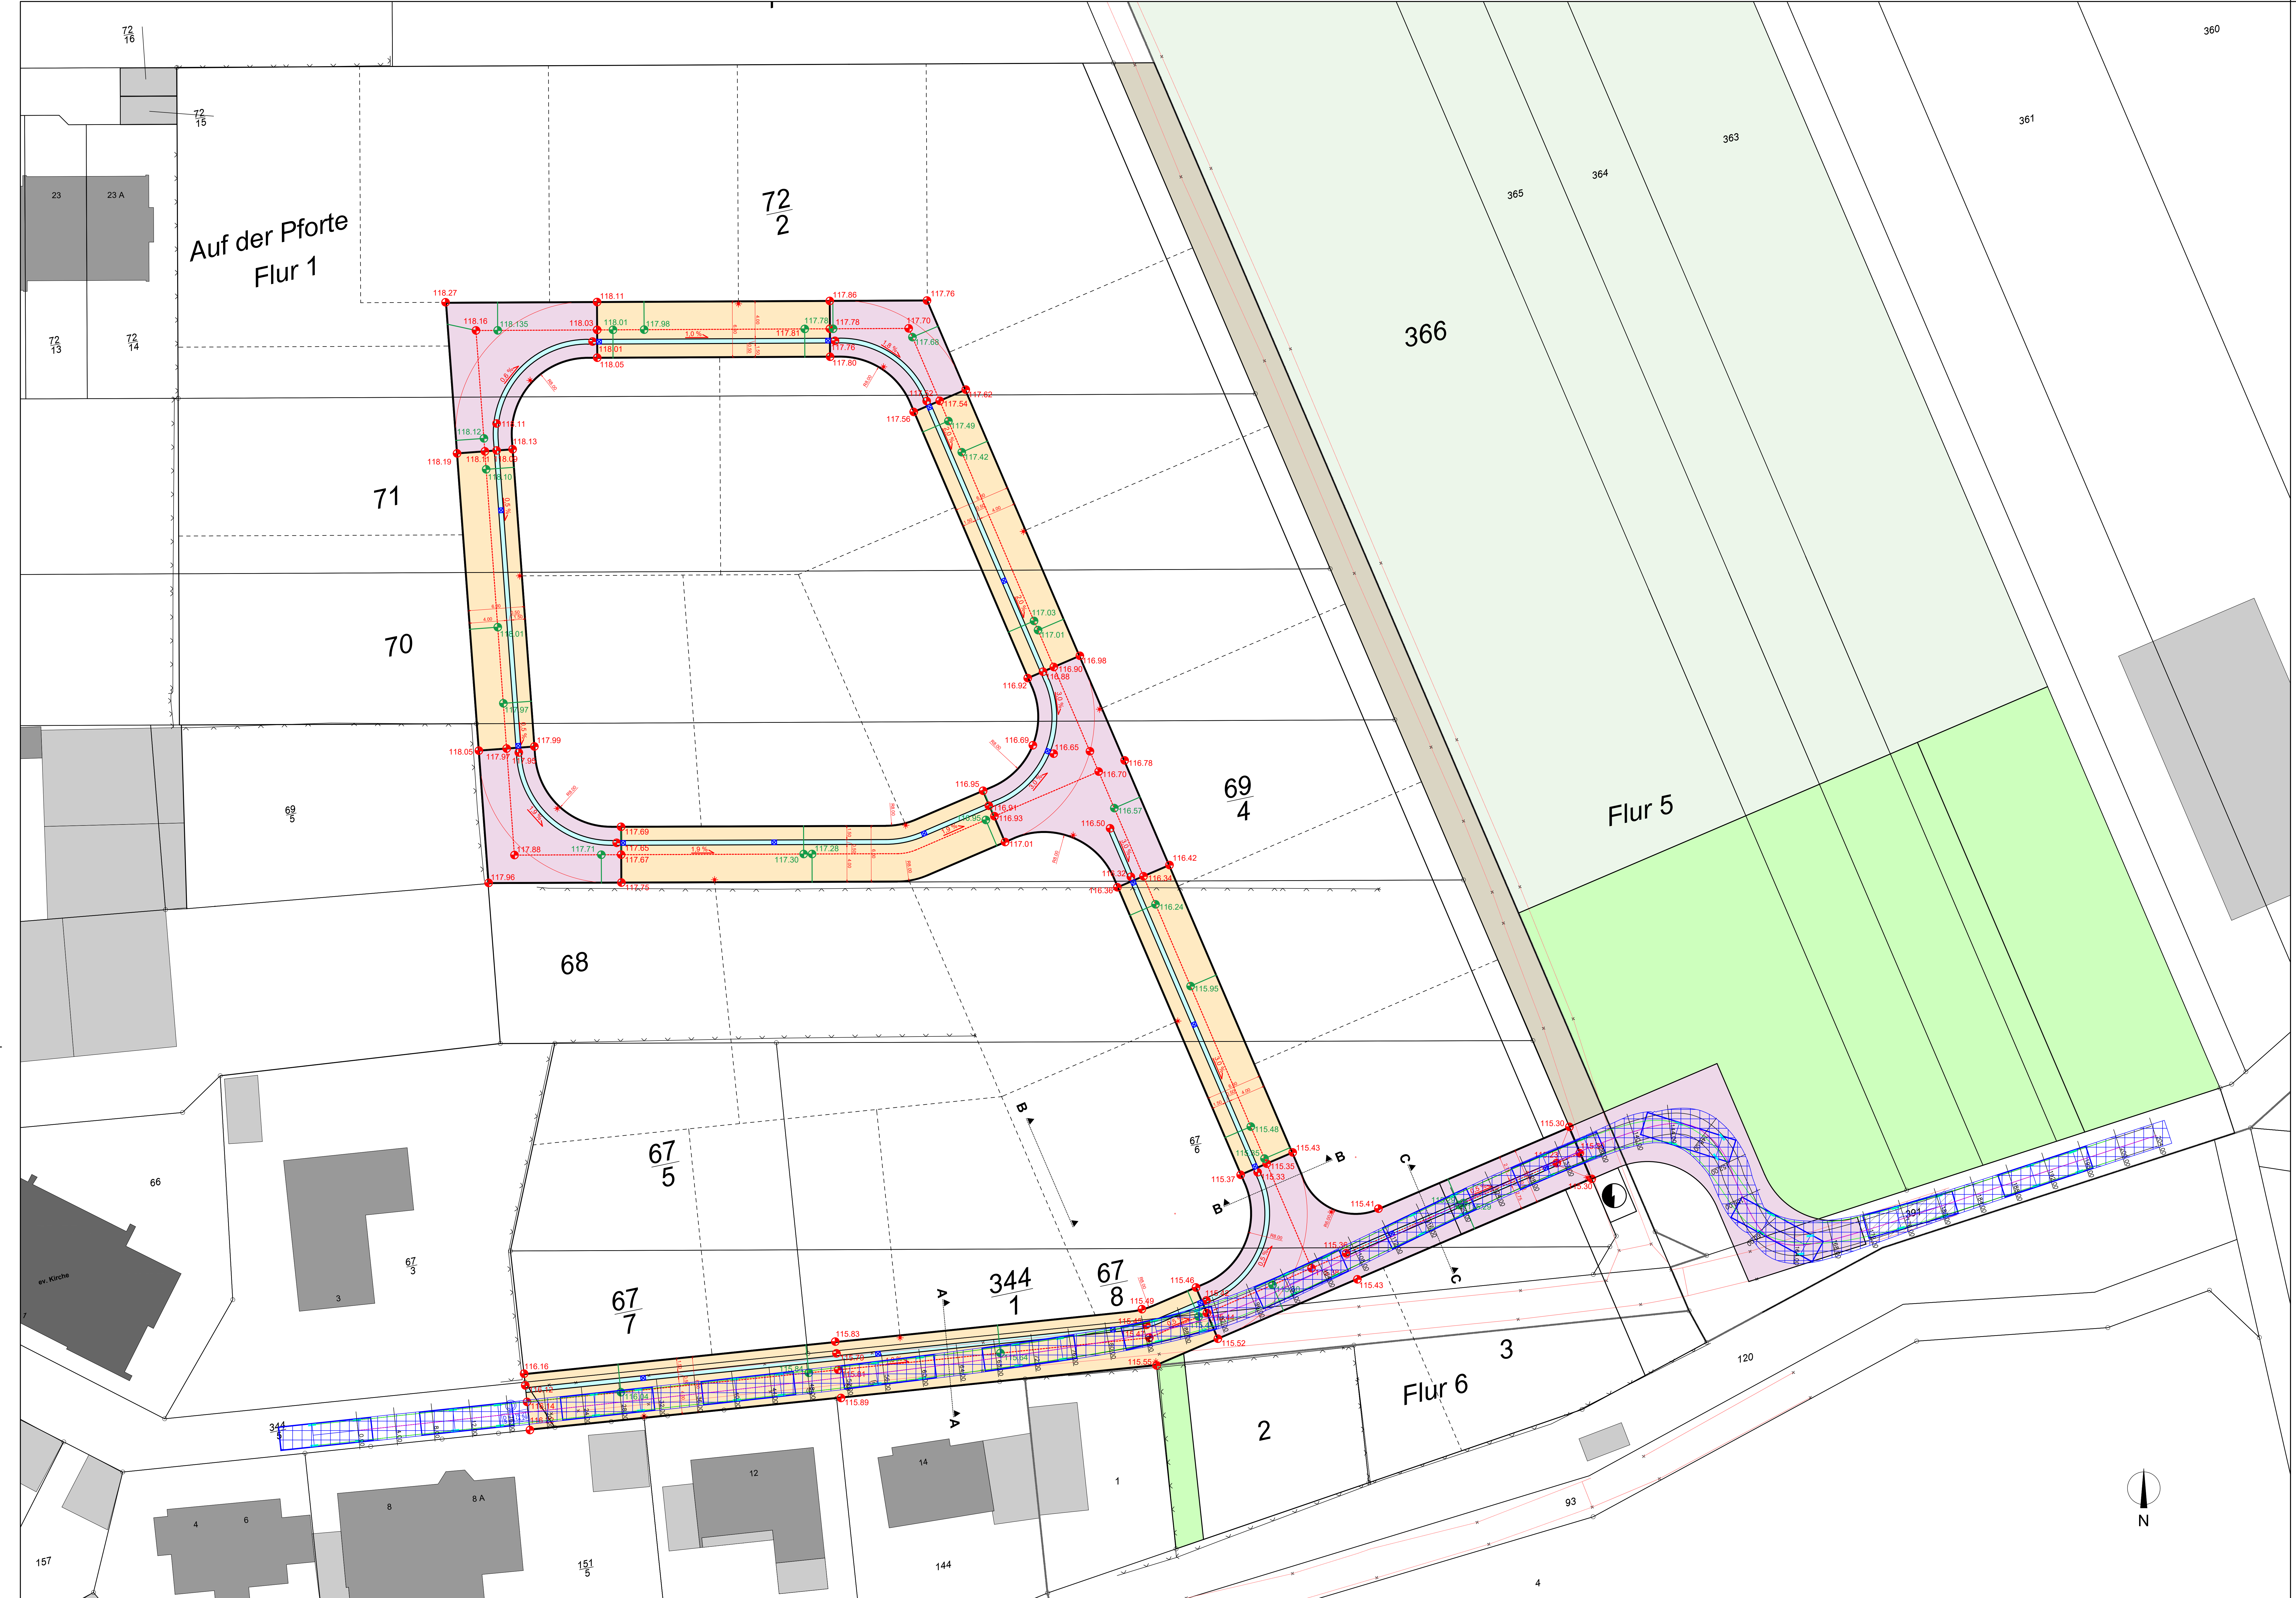

- Legende:**
- bituminöse Befestigung, 900 m²
 - Pflasterdecke, Pflaster, 1235 m²
 - 3-zeilige Pflasterrinne, anthrazit, Rinnenplatte 30/30/10, 175 m²
 - Straßenachse
 - Straßenablauf 50/50 cm, 19 Stück
 - Deckenhöhe 115.64
 - Straßenbezugshöhe zur Ermittlung der zulässigen max. Firsthöhe 115.64
 - Straßenleuchte, 15 Stück
 - Wirtschaftsweg befestigt
 - Wirtschaftsweg unbefestigt
 - Wirtschaftsweg vorhanden
 - Flächen zur Retention und Versickerung
 - Flächen für Maßnahmen zum Schutz von Boden, Natur und Landschaft
 - Schleppkurvennachweis Bemessungsfahrzeug: 3-achsiges Müllfahrzeug Länge = 9,90 m

Entwurfsplanung

 Ingenieurbüro Bickmann Stephan Bickmann Beratender Ingenieur Zum Hasselberg 3 55585 Norheim E-mail: info@ib-bickmann.de WV-Ingenieurkammer-NH Nr. 06049 Telefon : 0671/33043	
Projekt:	Erschließung Neubaugebiet "Auf der Pforte II" Ortsgemeinde Pfaffen-Schwabenheim
Bauherr :	OG Pfaffen-Schwabenheim
Darstellung :	Schleppkurve_3-achsiges Müllfahrzeug, 9,90 m
Bearbeiter : S. Bickmann	Maßstab : 1:200
Zeichner : S. Bickmann	Datum : 24.02.2023
Blattnr. : 06_2	Projektnr. : 012023