
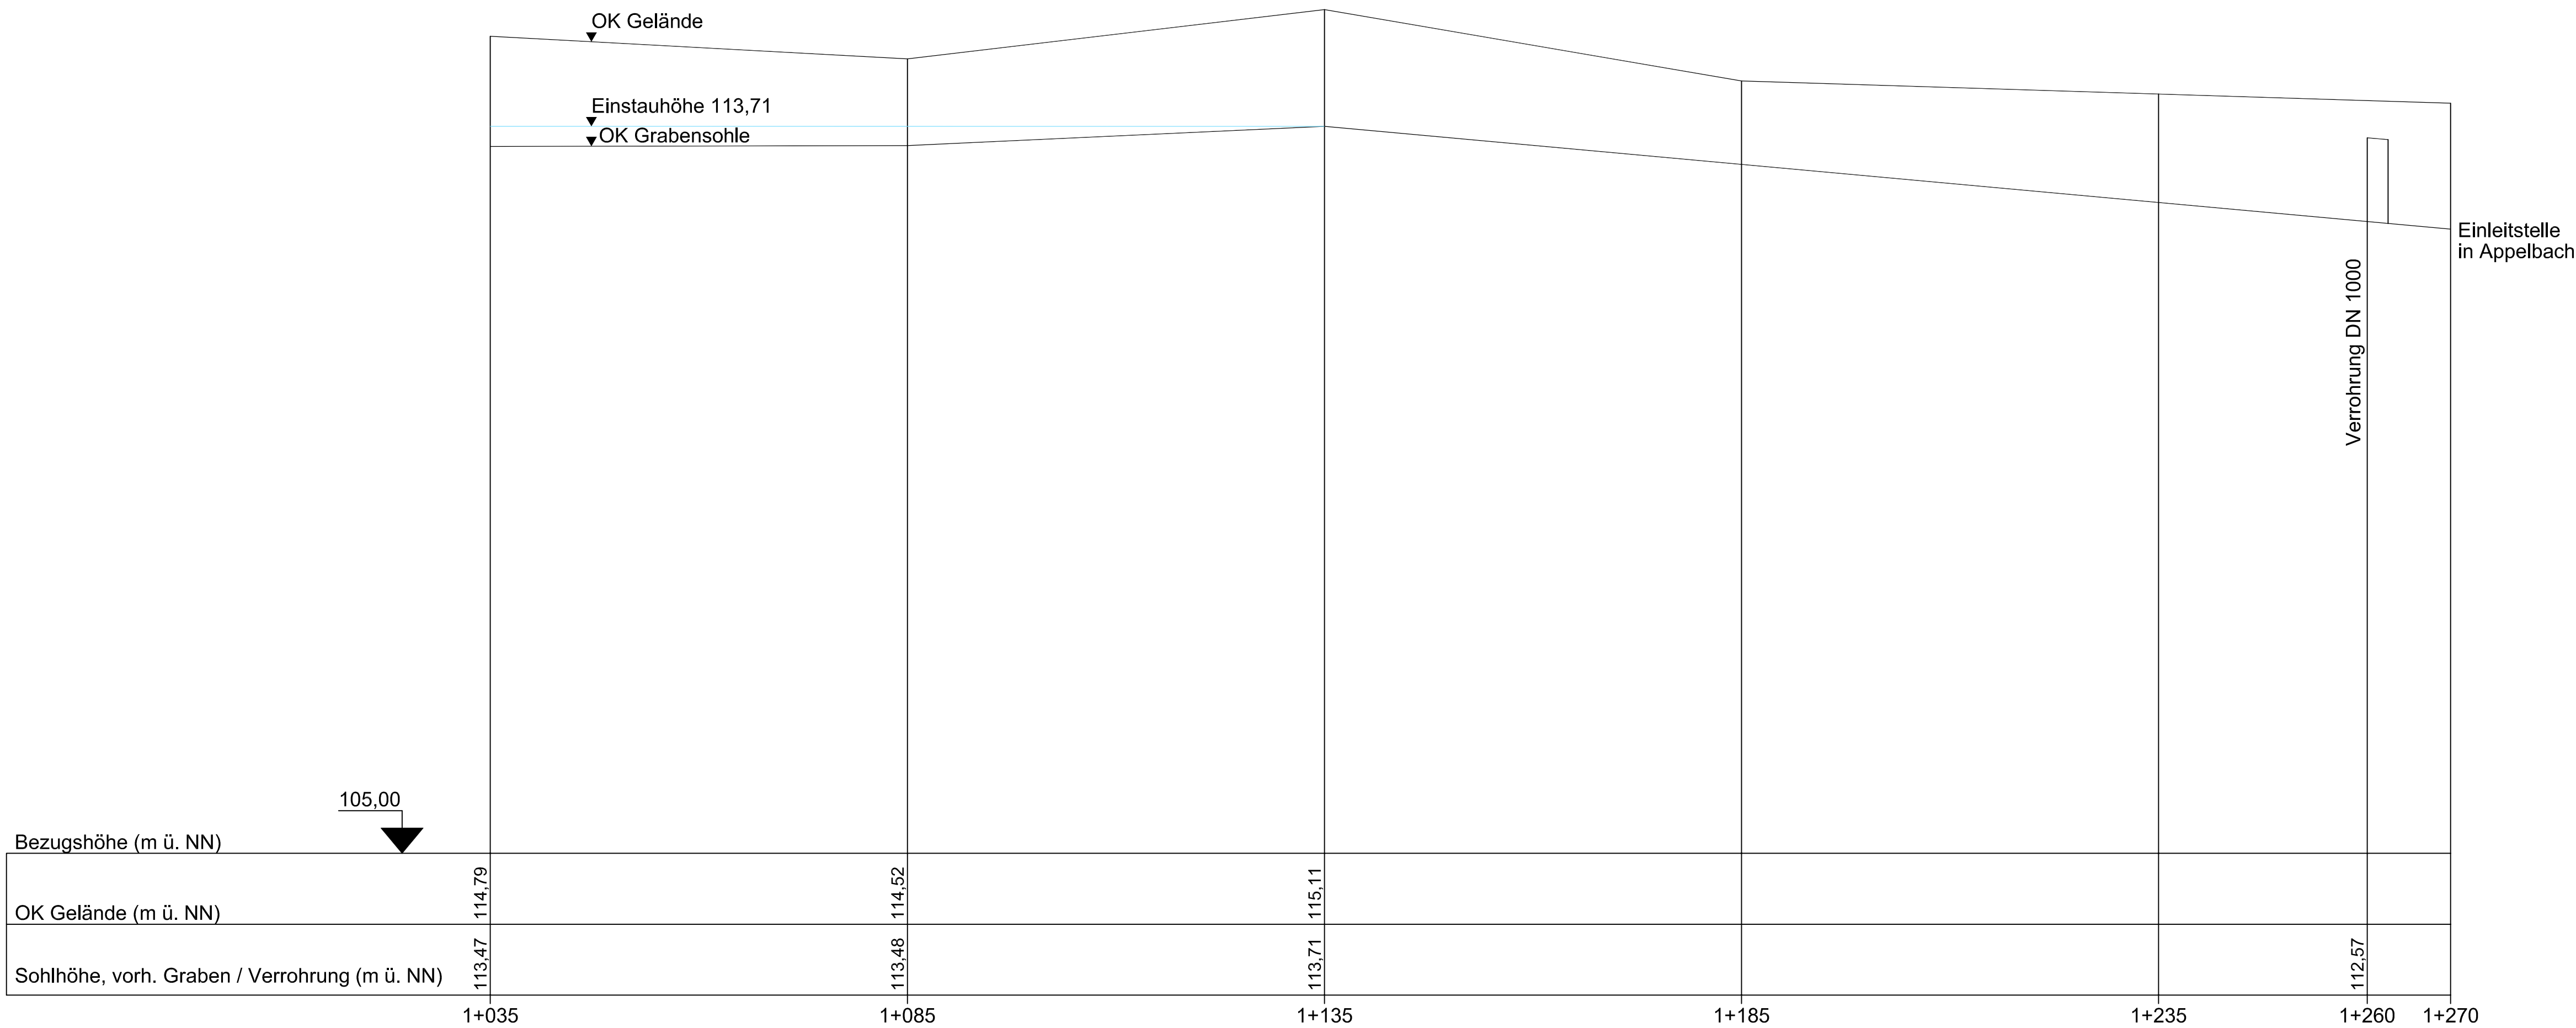
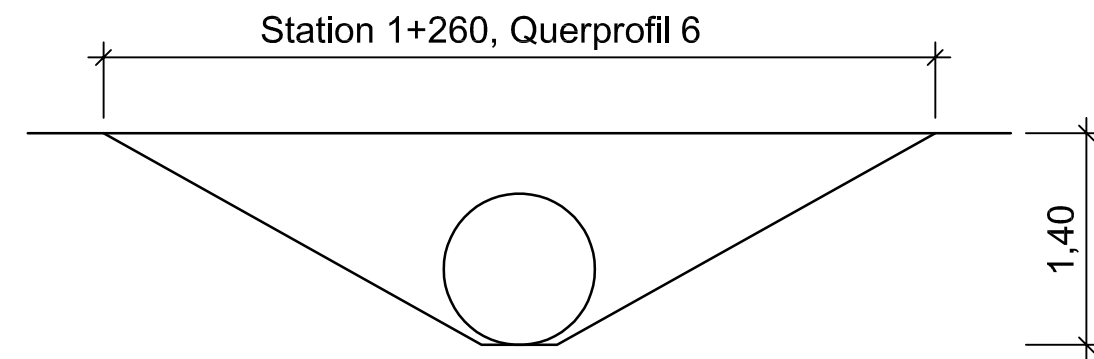
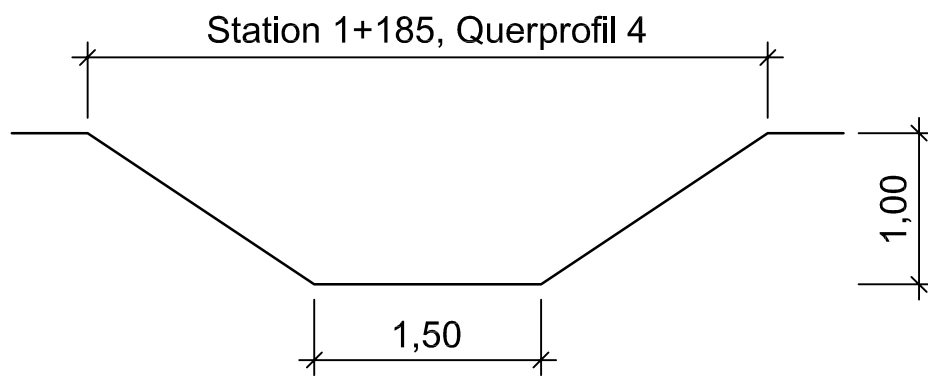
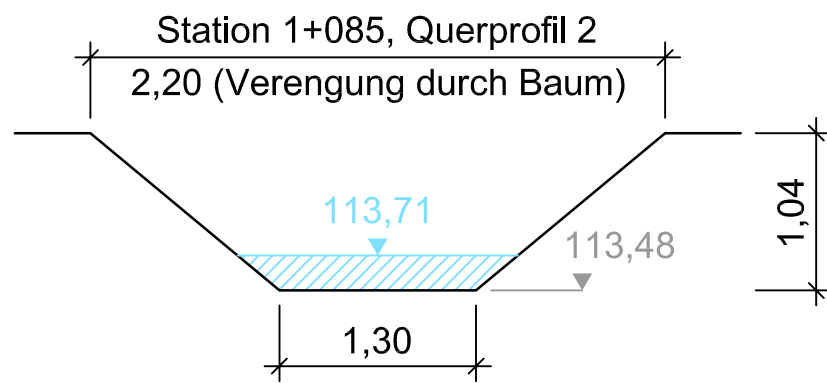
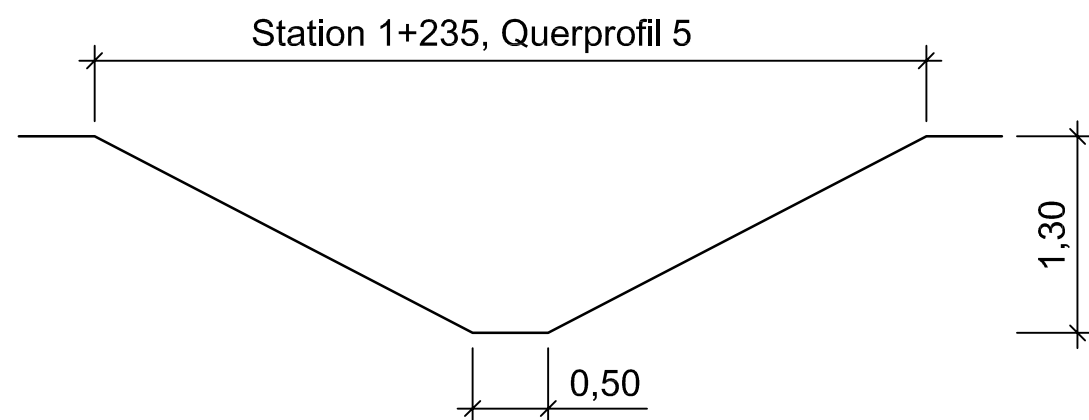
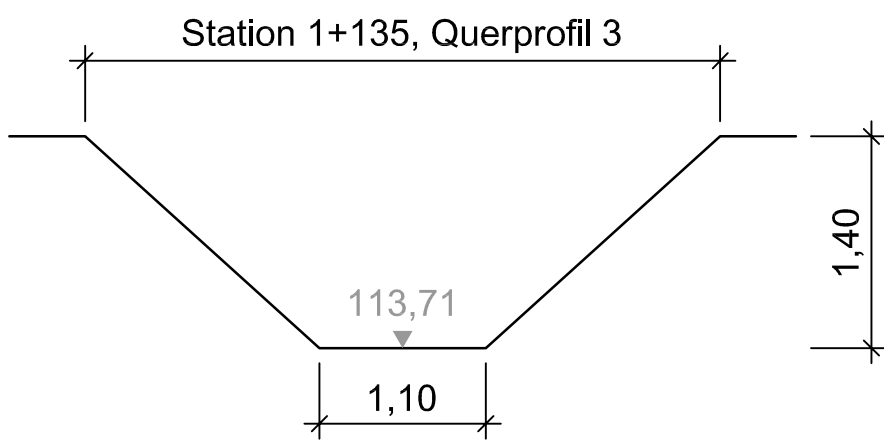
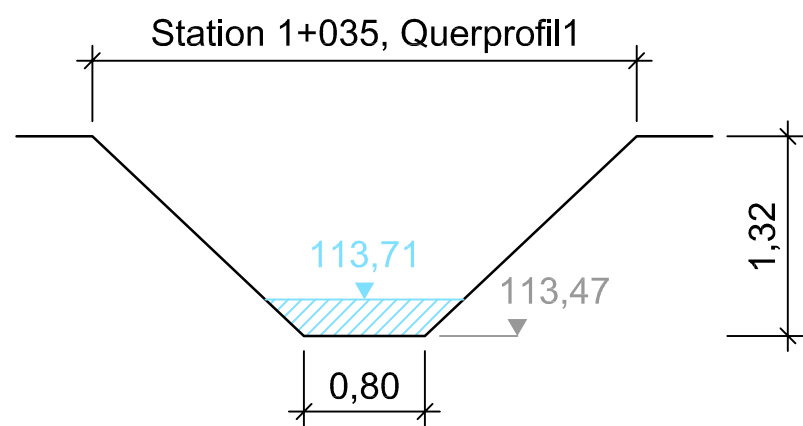
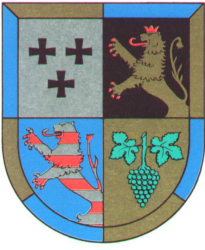


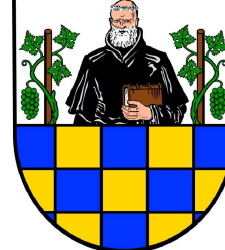

	Verbandsgemeinde Bad Kreuznach		
	Ortsgemeinde Pfaffen-Schwabenheim		
Planbezeichnung Mühlgraben zwischen Station 1+035 bis 1+270 - Längsschnitt und Querprofile			
Bearbeitet	Juli 2022	gez. Barth	Plan 1
Gezeichnet	Juli 2022	gez. Prorok	
Geprüft	Juli 2022	gez. Barth	Maßstab 1:500/50
Gesehen	Juli 2022	gez. Knodel	
	Ingenieurbüro Albert Knodel GmbH Jupiterstraße 48 55545 Bad Kreuznach Telefon: (06 71) 9 20 48-0 Telefax: (06 71) 9 20 48-20 E-Mail: info@IB-AK.de Internet: www.IB-AK.de		Rohrleitungssanierung Grafische Informationssysteme Wasser- und Abfallwirtschaft Infrastruktur