



Längenschnitt
Planstraße "A"

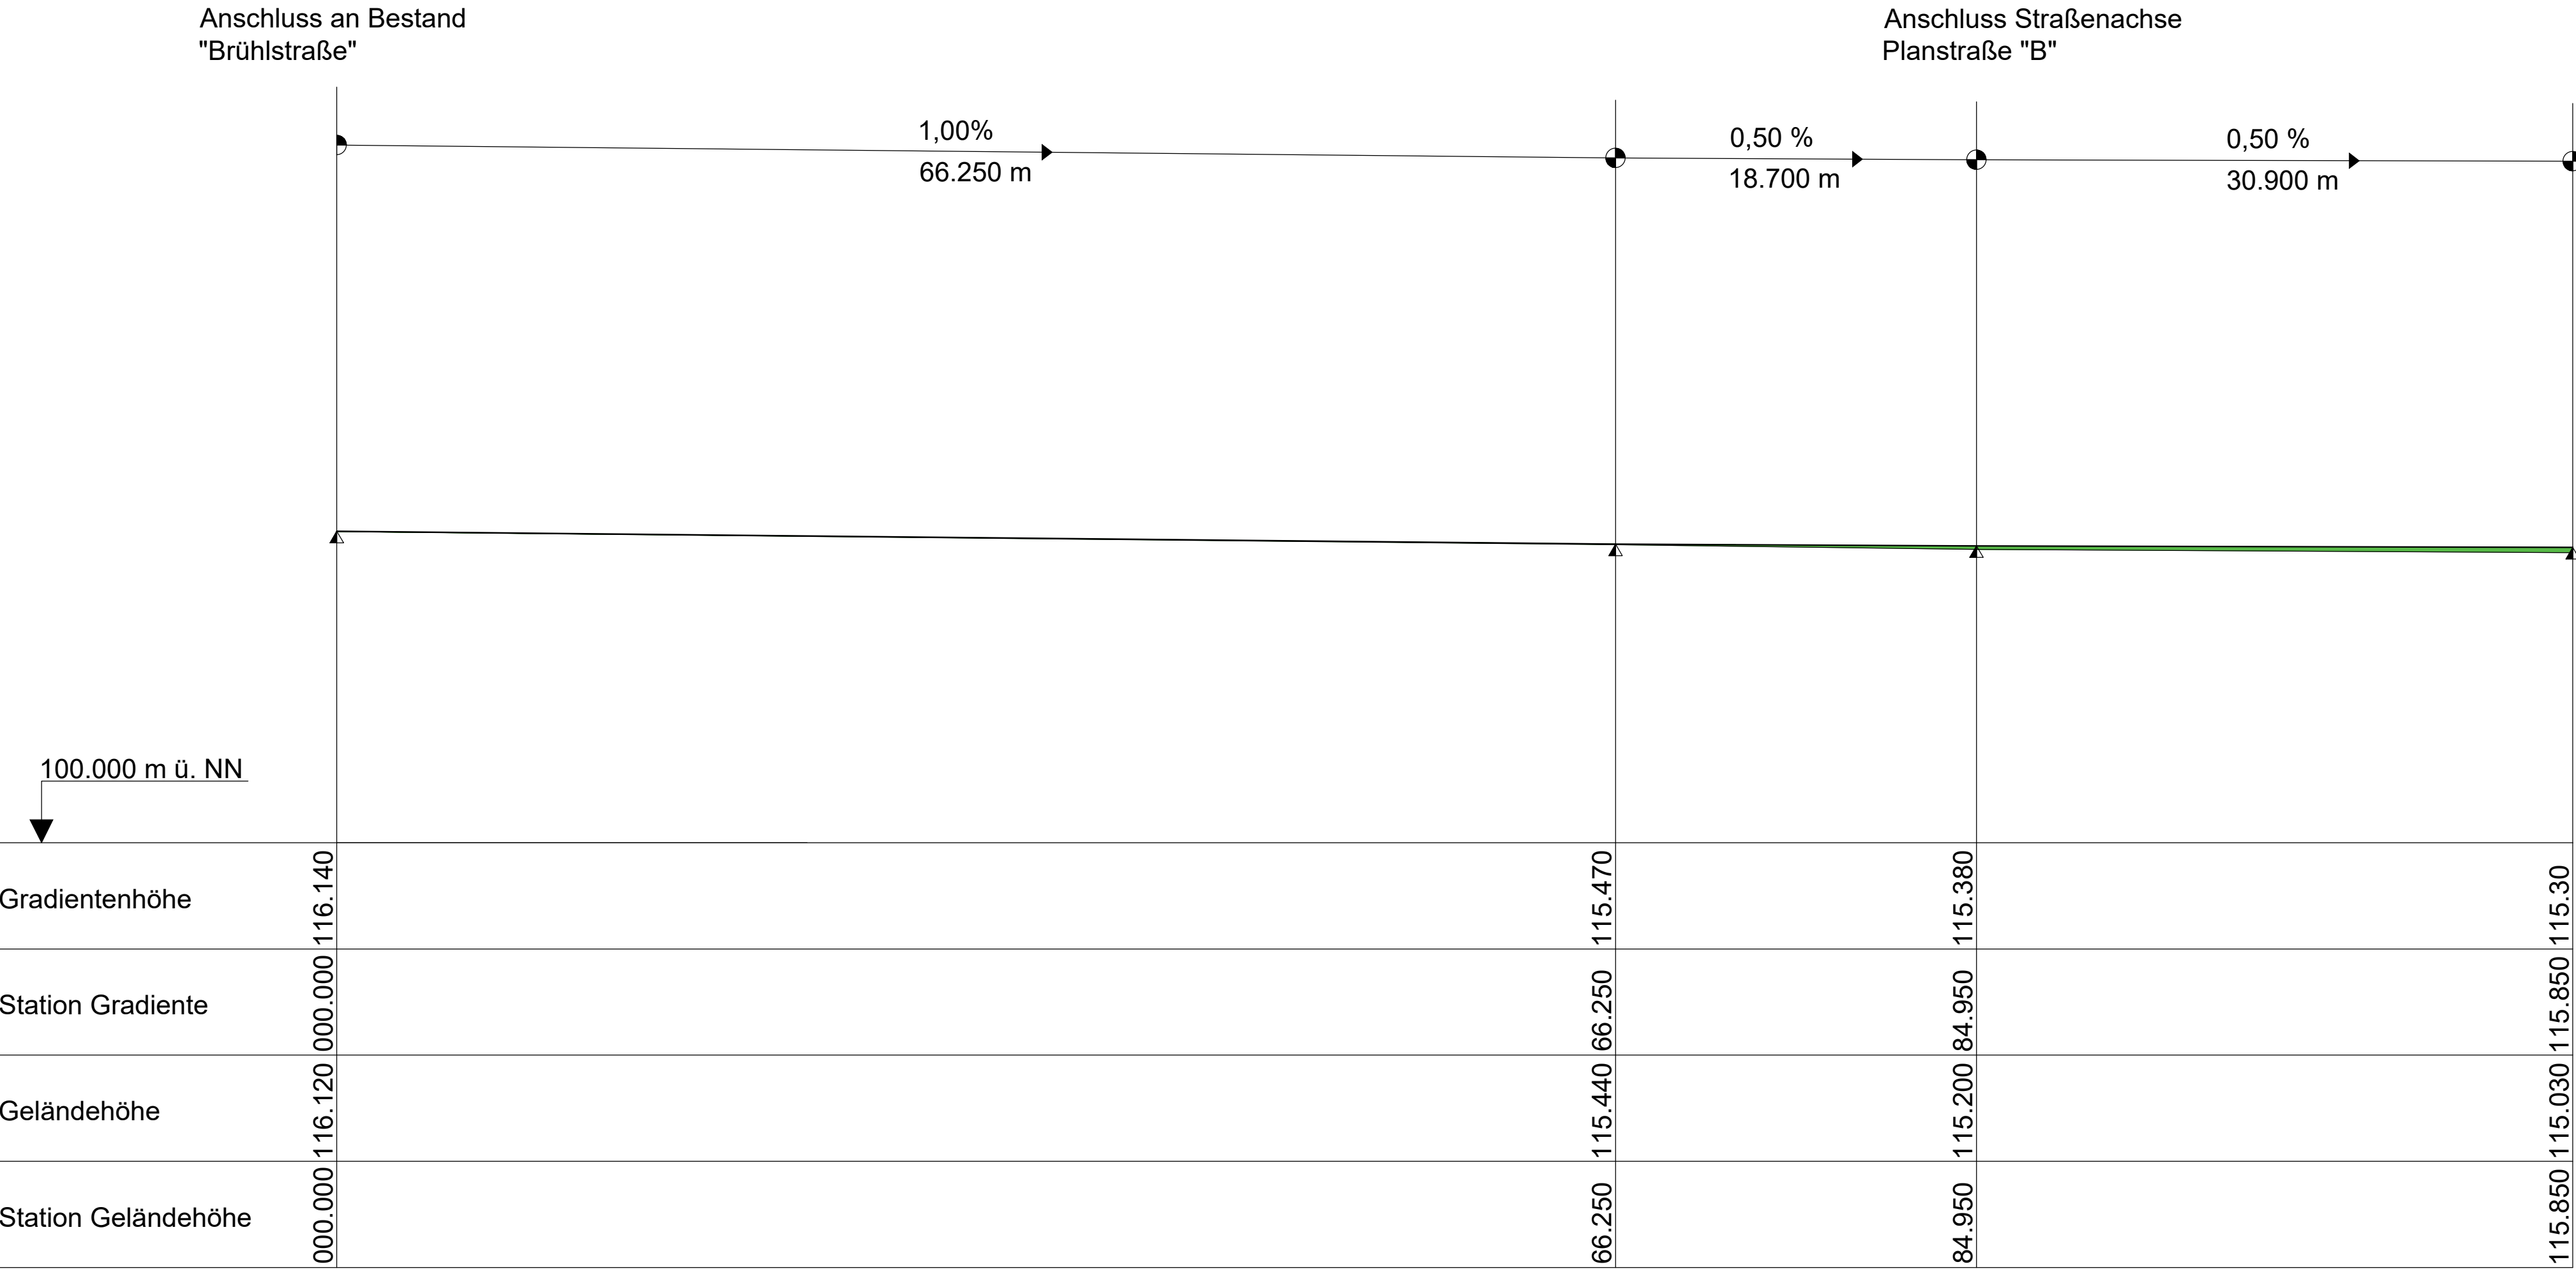

Legende:

- Auftrag
- Abtrag

Entwurfsplanung

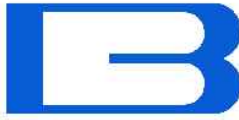

Ingenieurbüro Bickmann
Stephan Bickmann
Beratender Ingenieur
Zum Hasselberg 3
55585 Norheim
E-mail: info@ib-bickmann.de

Md.Ingenieurkammer-Rlp: Nr. 94649
Telefon : 0671/33043

Projekt: Erschließung Neubaugebiet
"Auf der Pforte II"
Ortsgemeinde Pfaffen-Schwabenheim

Bauherr : OG Pfaffen-Schwabenheim

Darstellung : Längenschnitt Planstraße "A"

Bearbeiter : S. Bickmann	Maßstab : 1:250
Zeichner : S. Bickmann	Datum : 17.03.2023
Blattnr. : 04_1	Projektnr. : 012023