



Längenschnitt Planstraße "B"

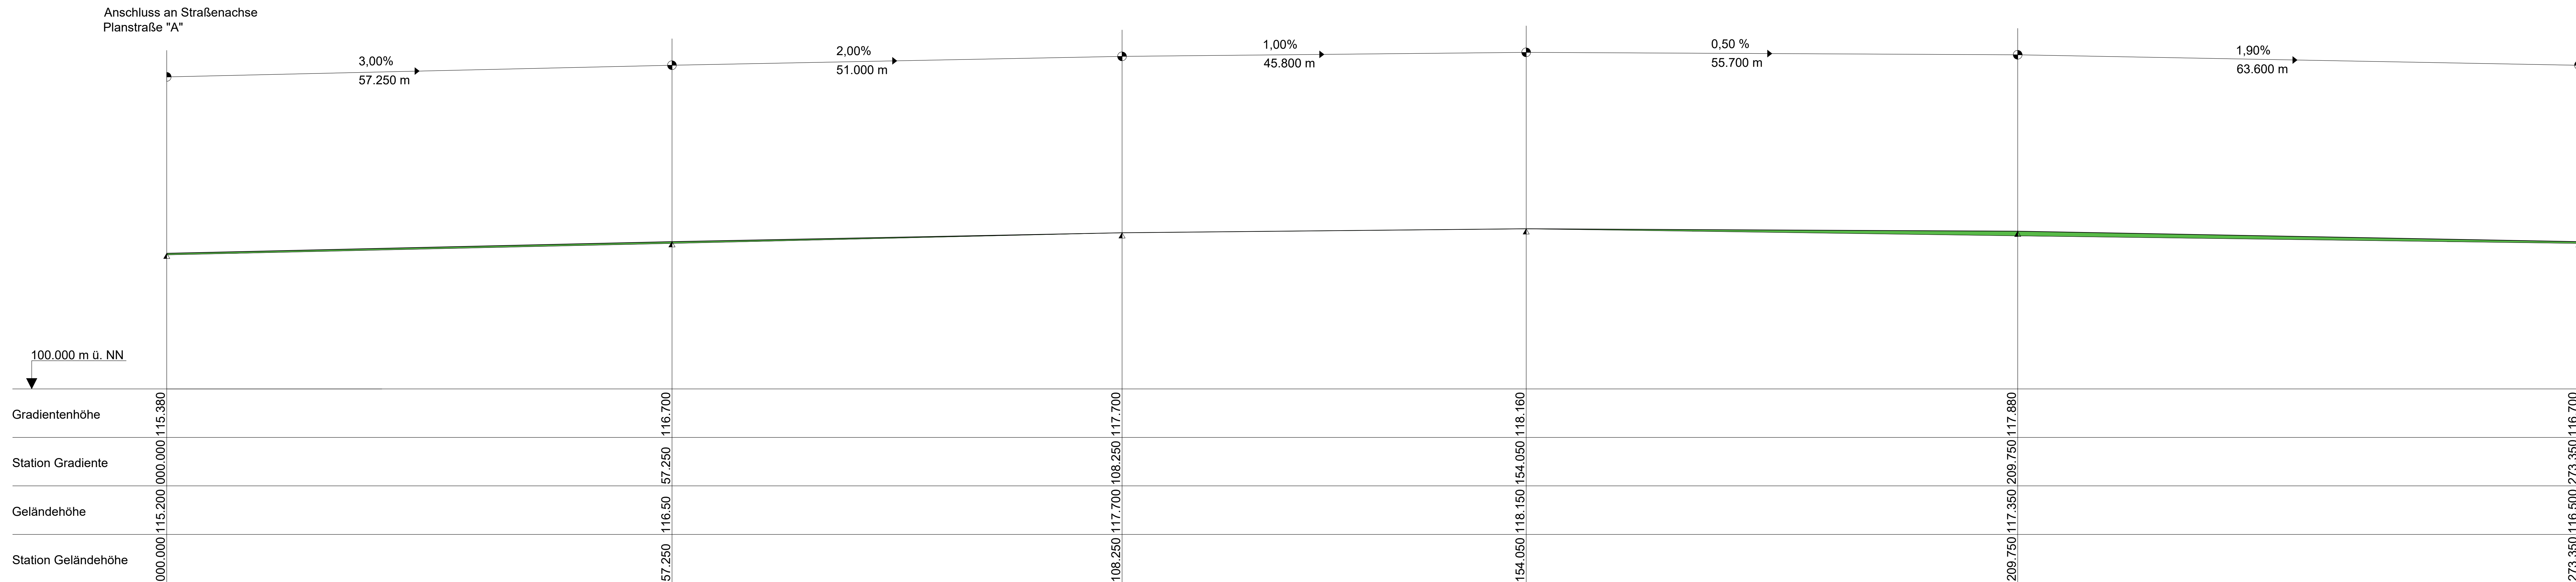

Legende:

-  Auftrag
-  Abtrag

Entwurfsplanung

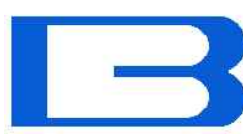	Ingenieurbüro Bickmann Stephan Bickmann Beratender Ingenieur Zum Hasselberg 3 55585 Norheim E-mail: info@ib-bickmann.de		Md.Ingenieurkammer-Rlp: Nr. 94649 Telefon : 0671/33043
	Projekt: Erschließung Neubaugebiet "Auf der Pforte II" Ortsgemeinde Pfaffen-Schwabenheim		
Bauherr : OG Pfaffen-Schwabenheim			
Darstellung : Längenschnitt Planstraße "B"			
Bearbeiter : S. Bickmann		Maßstab : 1:250	
Zeichner : S. Bickmann		Datum : 17.03.2023	
Blattnr. : 04_2		Projektnr. : 012023	