


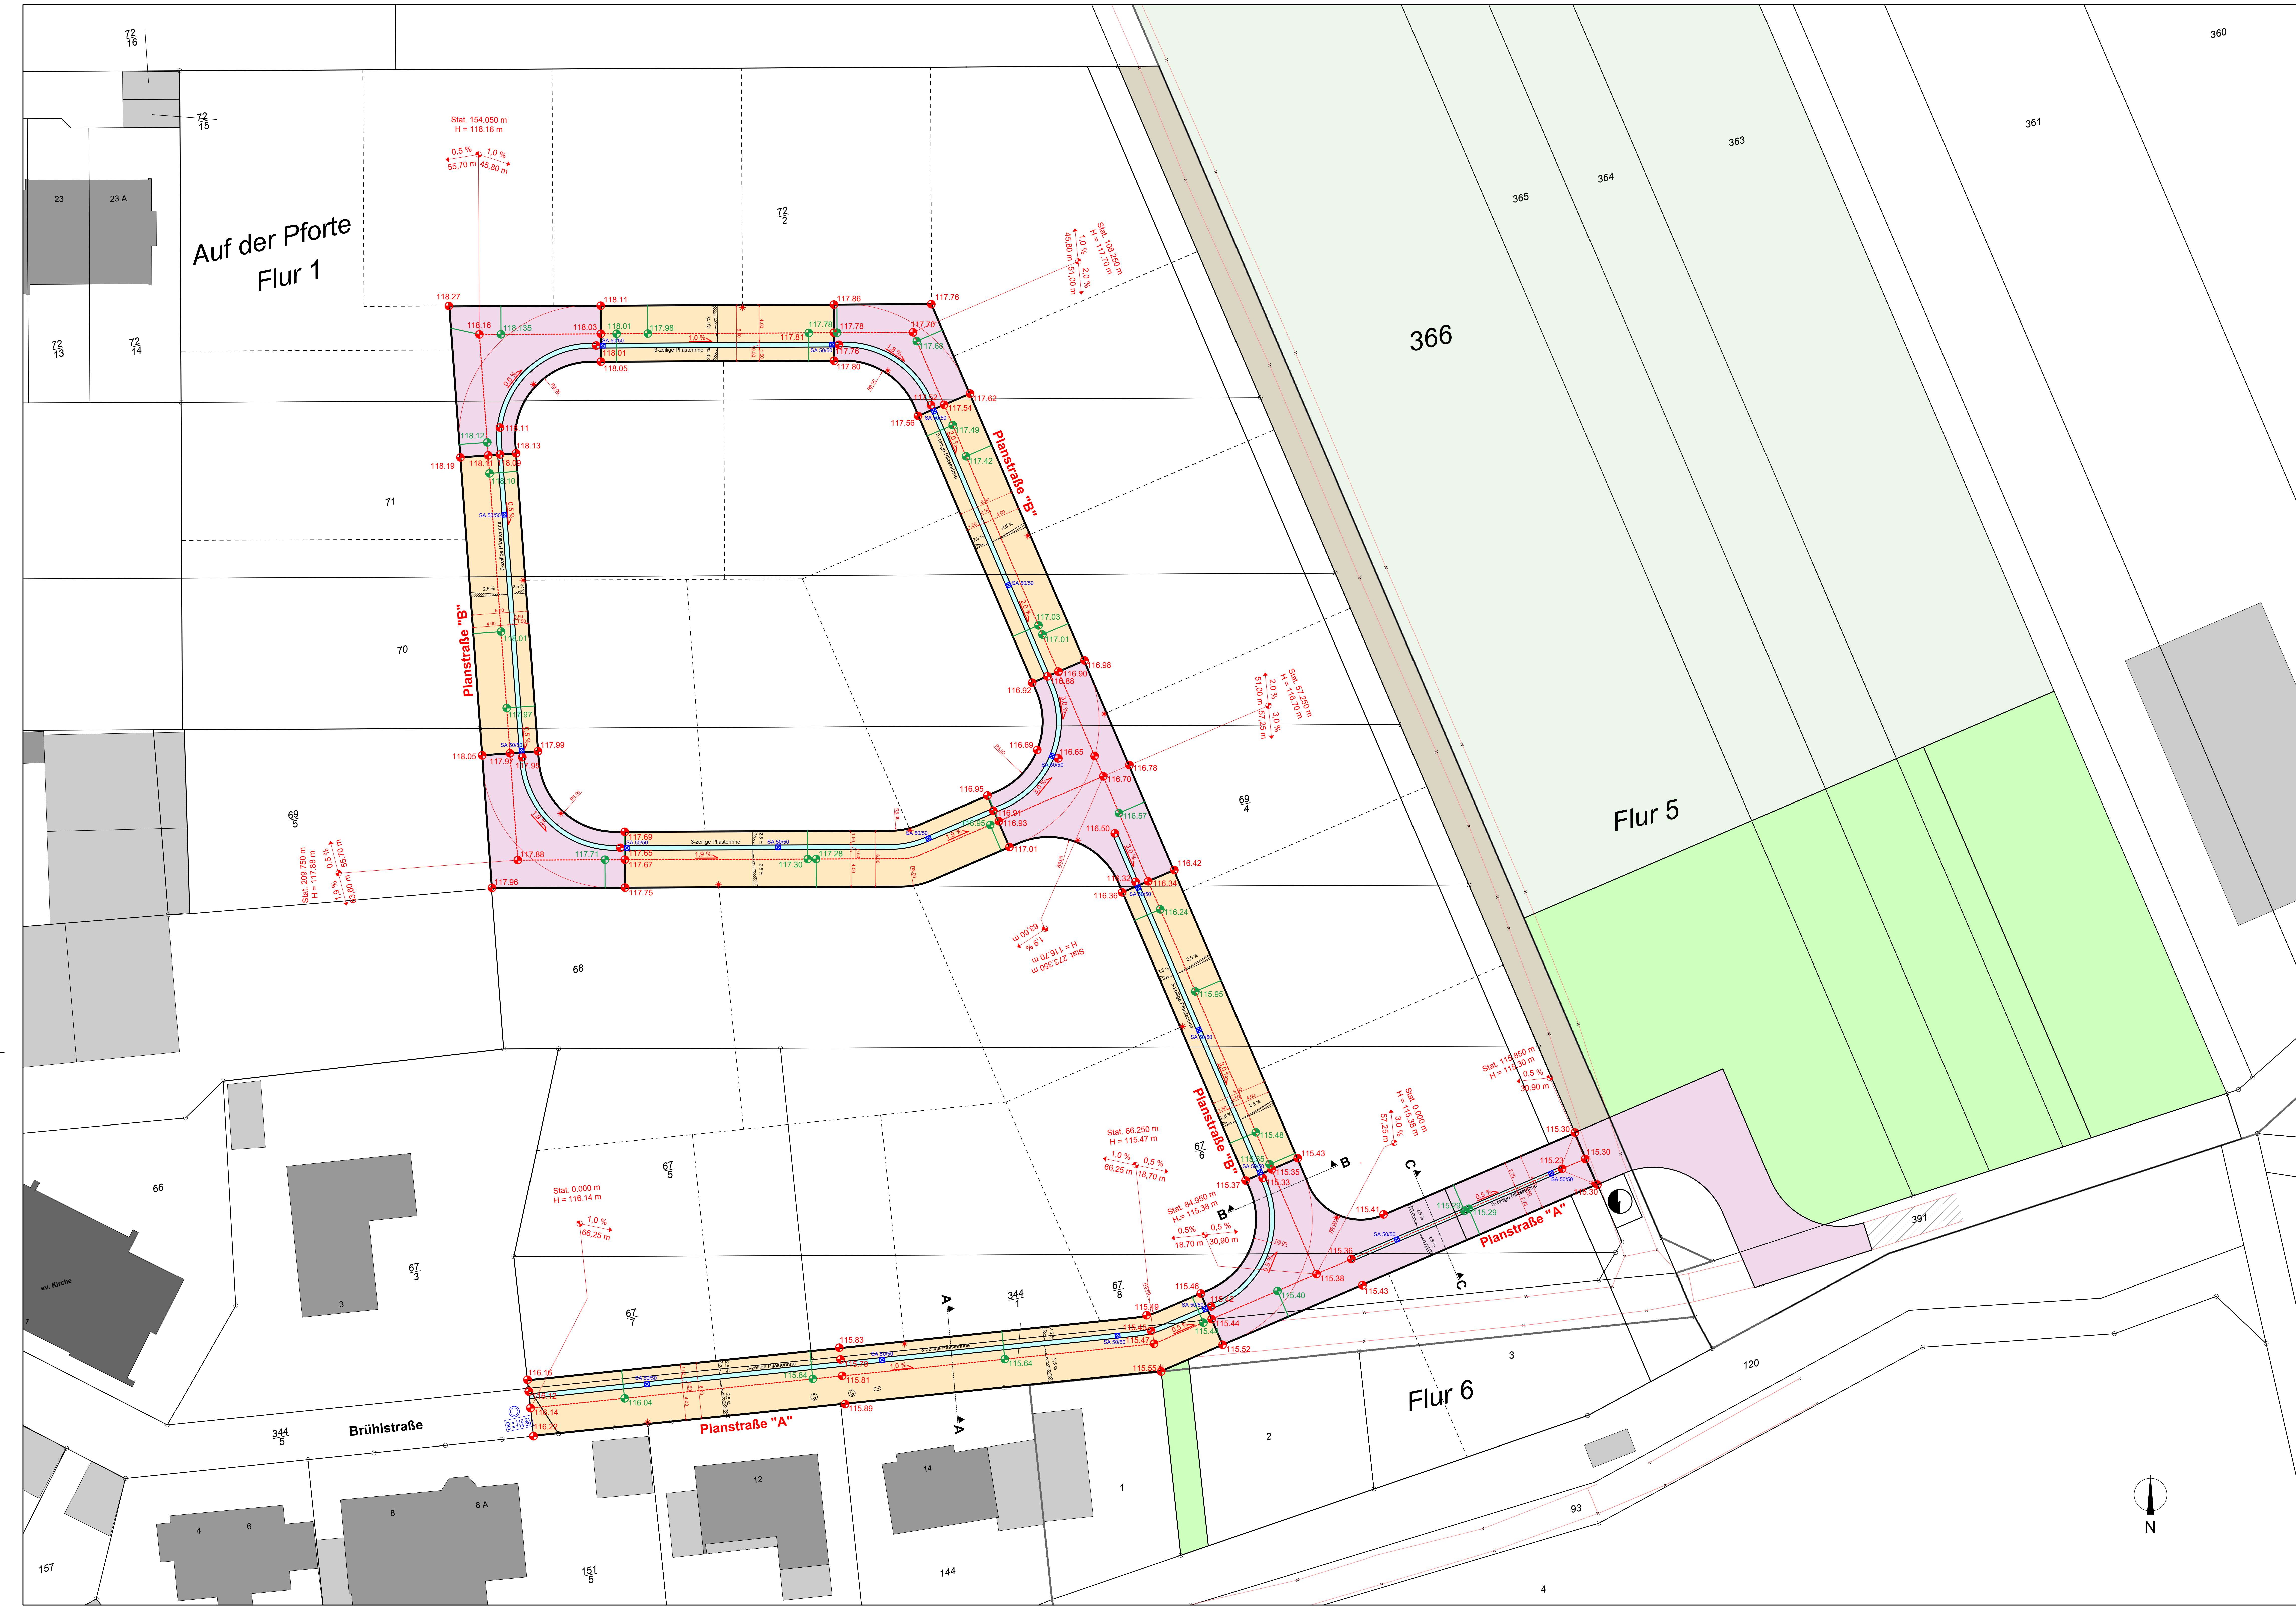

Legende:

- bituminöse Befestigung, 900 m²
- Pflasterdecke, Pflaster, 1235 m²
- 3-zeilige Pflasterrinne, anthrazit, Rinnenplatte 30/30/10, 175 m²
- Straßenachse
- Straßenablauf 50/50 cm, 19 Stück
- Deckenhöhe
- Straßenbezugshöhe zur Ermittlung der zulässigen max. Firsthöhe
- Straßenleuchte, 15 Stück
- Wirtschaftsweg befestigt
- Wirtschaftsweg unbefestigt
- Wirtschaftsweg vorhanden
- Flächen zur Retention und Versickerung
- Flächen für Maßnahmen zum Schutz von Boden, Natur und Landschaft

Entwurfsplanung

Ingenieurbüro Bickmann
Stephan Bickmann
Beratender Ingenieur
Zum Hasselberg 3
55585 Norheim
E-mail: info@ib-bickmann.de

Mt-Ingenieurkammer (R)-Nr. 00499
Telefon : 0671/33043

Projekt: Erschließung Neubaugebiet "Auf der Pforte II" Ortsgemeinde Pfaffen-Schwabenheim

Bauherr : OG Pfaffen-Schwabenheim

Darstellung : Straßenbautechnischer Entwurf

Bearbeiter : S. Bickmann	Maßstab : 1:200
Zeichner : S. Bickmann	Datum : 24.02.2023
Blattnr. : 03	Projektnr. : 012023